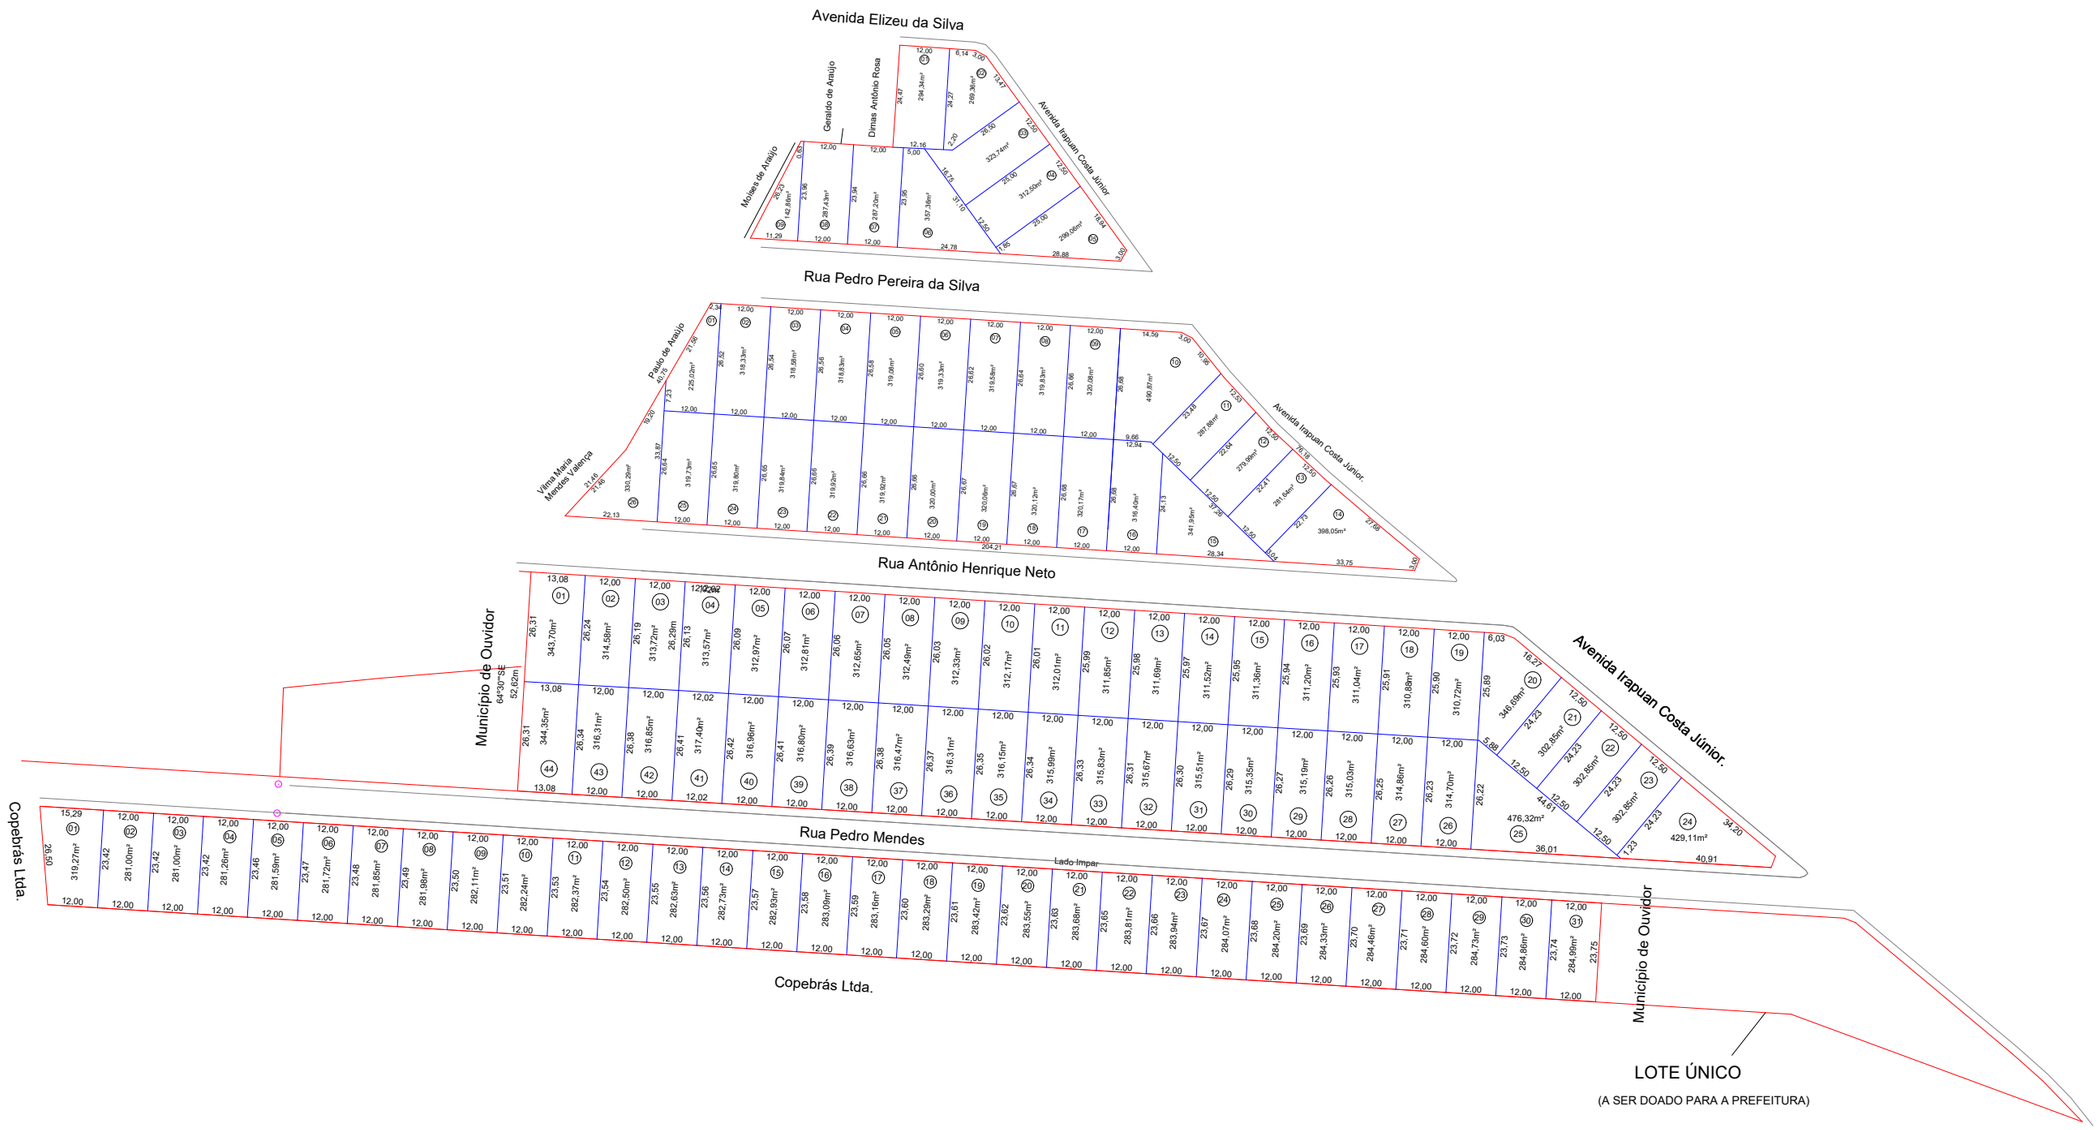

Título: Planialtimétrico Cadastral	Folha: 01
Objetivo: Unificação das matrículas	
Localidade: Ouvidor	
Proprietários: Expandh Urbanismo Ltda.	
Imóvel: Matrículas 2.332, 2.333 2.334 e 2.335	Matrícula: Vária
Escala: 1 / 1000 — Data: 23/03/2.013	Estado: GO

AGRIMENSURA e TOPOGRAFIA J.B.
JOÃO BOSCO MARGON
CNPJ: 26.665.364/0001-84 IE: ISENTO
Avenida Farid Miguel Safatle, 543 - Catalão-GO,
75.701-040 Fone (64)8143-3395 Fax (64)3411-3513
agritop@brturbo.com.br

João Bosco Margon
CREA 857/TD-GO INCRA C7E

Esse desenho fôi elaborado utilizando uma versão original do sistema profissional para Cálculos, Desenhos e Projetos topográficos TopoCAD V3.3 - Número de Série: 5048 - Licenciado a João Bosco Margon.

A2 = (594 X 420)